


A

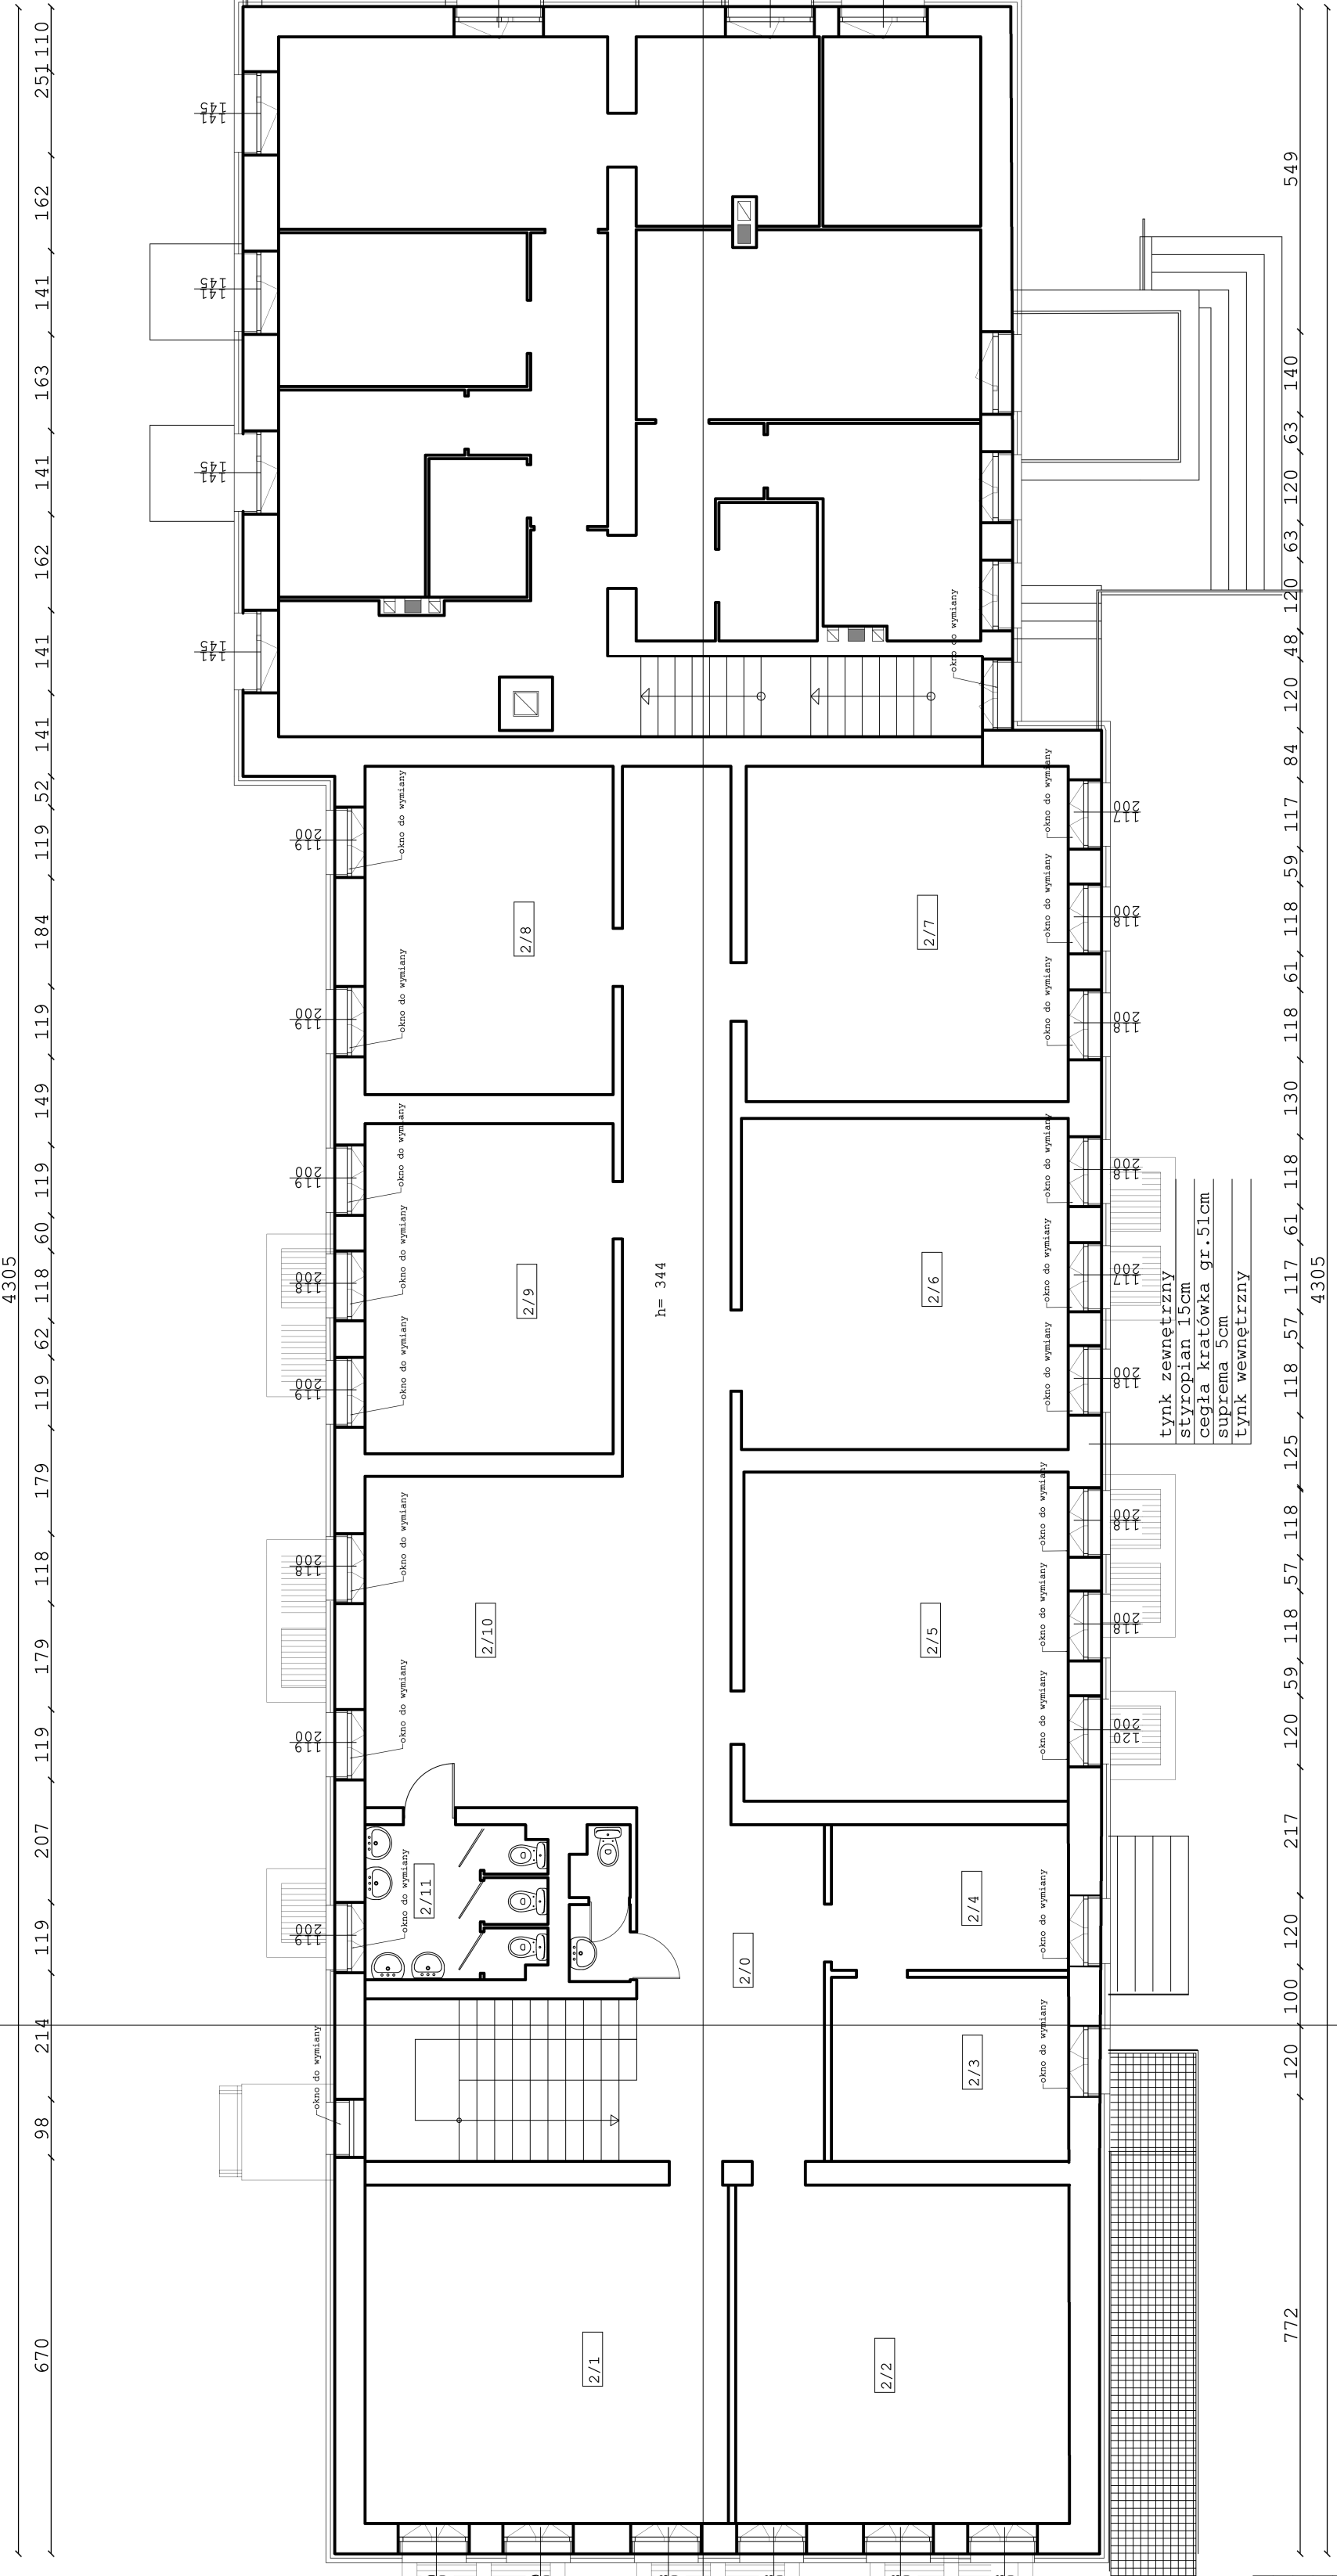

L.P.	POMIESZCZENIE	M ²
	Poziom +1	
2/0	Korytarz	50,7m ²
2/1	Sala Komputerowa	35,1m ²
2/2	Pok. nauczycielski	32,2m ²
2/3	Pok. dyrektora	12,5m ²
2/4	Sekretariat	9,8m ²
2/5	Sala lekcyjna	30,5m ²
2/6	Sala lekcyjna	30,9m ²
2/7	Sala lekcyjna	30,8m ²
2/8	Sala lekcyjna	23,3m ²
2/9	Sala lekcyjna	23,4m ²
2/10	Rekreacja	24,4m ²
2/11	Toalety	7,9m ²

- ZAKRES ROBÓT**
1. Demontaż wszelkich elementów zewnętrznych
 2. Demontaż orynnowania
 3. Osuszenie ścian
 4. Demontaż starej stolarki okiennej i drzwiowej i wymiana na nową z urządzeniami nawiewnymi
 5. Ocieplenie ścian zewnętrznych styropianem 15cm
 6. Obróbka blacharska parapetów
 7. Tynkowanie, malowanie elewacji zewnętrznej

B

B

AUTORIS
PRACOWNIA ARCHITECTURALNA

ul. Pogodna 9 lok. 19 15-345 Białystok
www.autoris.com.pl
kom. 501096532 e. mail: autoris@o2.pl

OBIEKT: SZKOŁA PODSTAWOWA
ADRES BUDOWY: SZKOŁA O NR. GEOD. 84, RÓŻANYSTOK 2, 16-200 DĄBROWA BIAŁOSTOCKA
KATEGORIA OBIEKTU BUDOWLANEGO: IX - białostocki subz. obszar
FAZA PROJEKTU: ARCHITECTONICZNY BUDOWLANA
INWESTOR: URZĄD GMINY W DĄBROWIE BIAŁOSTOCKIEJ, UL. SOLIDARNOŚCI 1, 16-200 DĄBROWA BIAŁOSTOCKA
ARCHITECTURALNA
PROJEKTANT: Dariusz Jankowski
nr upraw. BIP-POK/16203
SPRAWDZAJĄCY: dr inż. arch. Janusz Gajciak
nr upraw. BIP-POK/20204
PROBLEMI: INSTALACJE SANITARNE
TYTUŁ RYSUNKU: RZUT PIĘTRA
SKALA: 1:100
DATA: 31.05.2021
NR RYS.: A.3
NR STR.: 1