

1. Projekt rozpatrywać łącznie z opisem technicznym.


2. Wszelkie prace należy prowadzić zgodnie z zasadami sztuki budowlanej, szczegółowymi zaleceniami polskich przepisów i norm branżowych, atestów i dopuszczeń do stosowania oraz według zaleceń i zgodnie z technologiami producentów wszelkich wyrobów i systemów stosowanych w realizacji projektu.

3. Niniejsza dokumentacja stanowi część opracowania wielobranżowego. Dokumentację wielobranżową należy rozpatrywać jako całość.

4. Nie należy prowadzić robót w oparciu o dokumentację jednej branży bez sprawdzenia ich odniesień do pozostałych branż.

5. Przed przystąpieniem do prac budowlanych wszystkie wymiary należy sprawdzić w naturze. W przypadku stwierdzenia niezgodności należy zwrócić się do Projektanta.

6. Wszelkie propozycje rozwiązań zamiennych należy uzgodnić i uzyskać akceptację inwestora dla ich wprowadzenia.

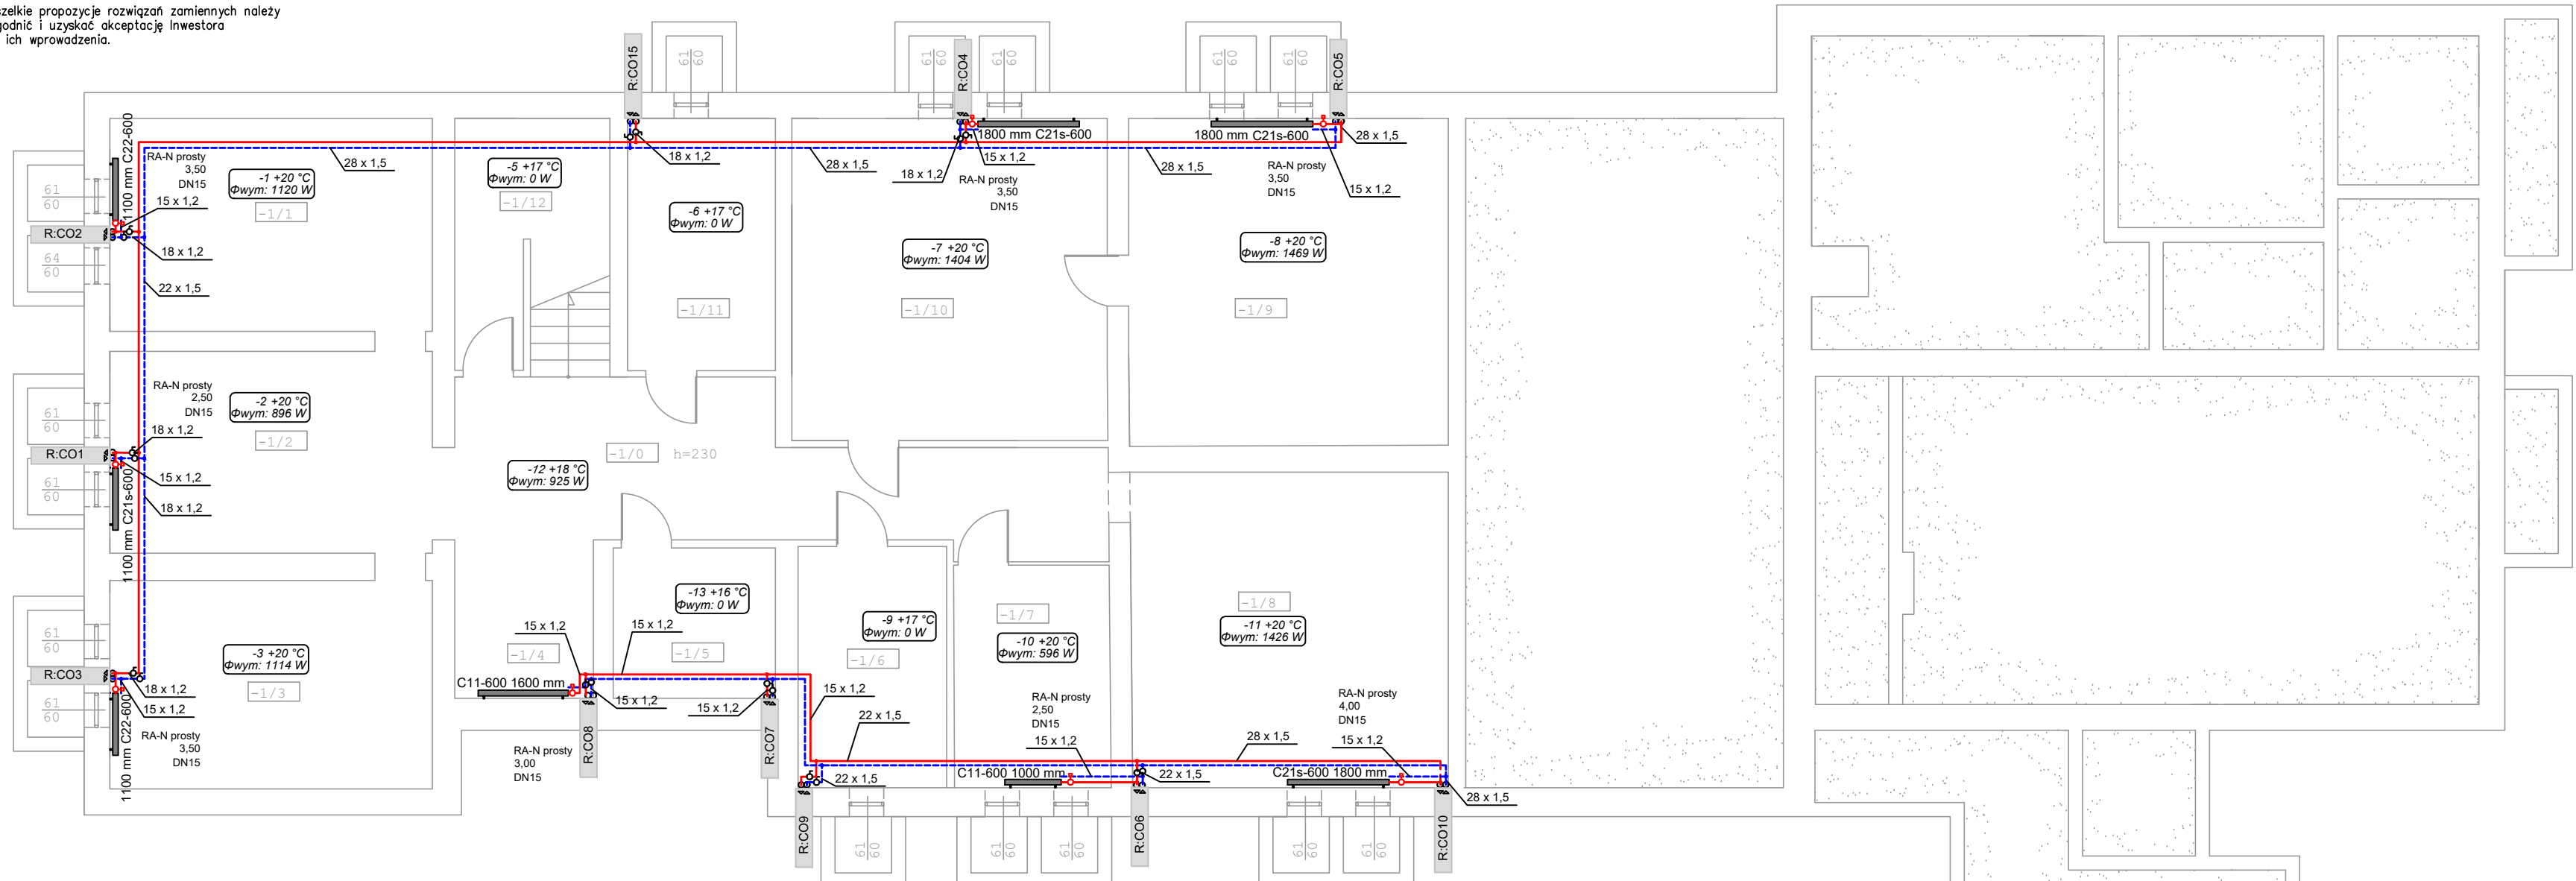

L.P.	POMIESZCZENIE	M ²
	poziom -1	
-1/0	Korytarz	27,2m ²
-1/1	Szatnie	21,6m ²
-1/2	Szatnie	20,5m ²
-1/3	Szatnie	21,2m ²
-1/4	Pom. gospodarcze	6,9m ²
-1/5	Pom. gospodarcze	7,7m ²
-1/6	Pom. gospodarcze	11,3m ²
-1/7	Pom. gospodarcze	10,9m ²
-1/8	Sala	31,5m ²
-1/9	Biblioteka	32,9m ²
-1/10	Biblioteka	32m ²
-1/11	Pom. gospodarcze	11,7m ²
-1/12	Pom. gospodarcze	5,4m ²

LEGENDA:

- — proj. instalacja c.o. z rur ze stali węglowej ocynkowanej zewnętrznie (przewody prowadzone pod stropem / po ścianach)
- — proj. pion instalacji c.o.
- proj. grzejnik stłowy płytowy (zasilanie boczne)
- proj. zawór kulowy odcinający
- proj. zawór termostatyczny prosty

AUTORIS
PRACOWNIA PROJEKTOWA

ul. Pogodna 9 lok.19 15-345 Białystok
www.auroris.com.pl
kom.501099632 e_mail: autoris@o2.pl

**"TERMOMODERNIZACJA BUDYNKU SZKOŁY PODSTAWOWEJ
W RÓŻANYMSTOKU"**

na działce o nr geod. 8/4, Różanystok 2, 16-200 Dąbrowa Białostocka,
pow. sokólski, woj. podlaskie

Nr rys.	skala	Nazwa rys.	Data
CO-01	1:100	Rzut piwnicy - wewnętrzna instalacja c.o.	31.05.2021 r.
b. sanitarna:	autor:	mgr inż. Bartosz Sowa nr upr. WAM/0131/POOS/13	
b. sanitarna:	współpraca:	mgr inż. Monika Grabowska	