

1. Projekt rozpatrywać łącznie z opisem technicznym.


2. Wszelkie prace należy prowadzić zgodnie z zasadami sztuki budowlanej, szczegółowymi zaleceniami polskich przepisów i norm branżowych, atestów i dopuszczeń do stosowania oraz według zaleceń i zgodnie z technologiami producentów wszelkich wyrobów i systemów stosowanych w realizacji projektu.

3. Niniejsza dokumentacja stanowi część opracowania wielobranżowego. Dokumentację wielobranżową należy rozpatrywać jako całość.

4. Nie należy prowadzić robót w oparciu o dokumentację jednej branży bez sprawdzenia ich odniesień do pozostałych branż.

5. Przed przystąpieniem do prac budowlanych wszystkie wymiary należy sprawdzić w naturze. W przypadku stwierdzenia niezgodności należy zwrócić się do Projektanta.

6. Wszelkie propozycje rozwiązań zamiennych należy uzgodnić i uzyskać akceptację inwestora dla ich wprowadzenia.

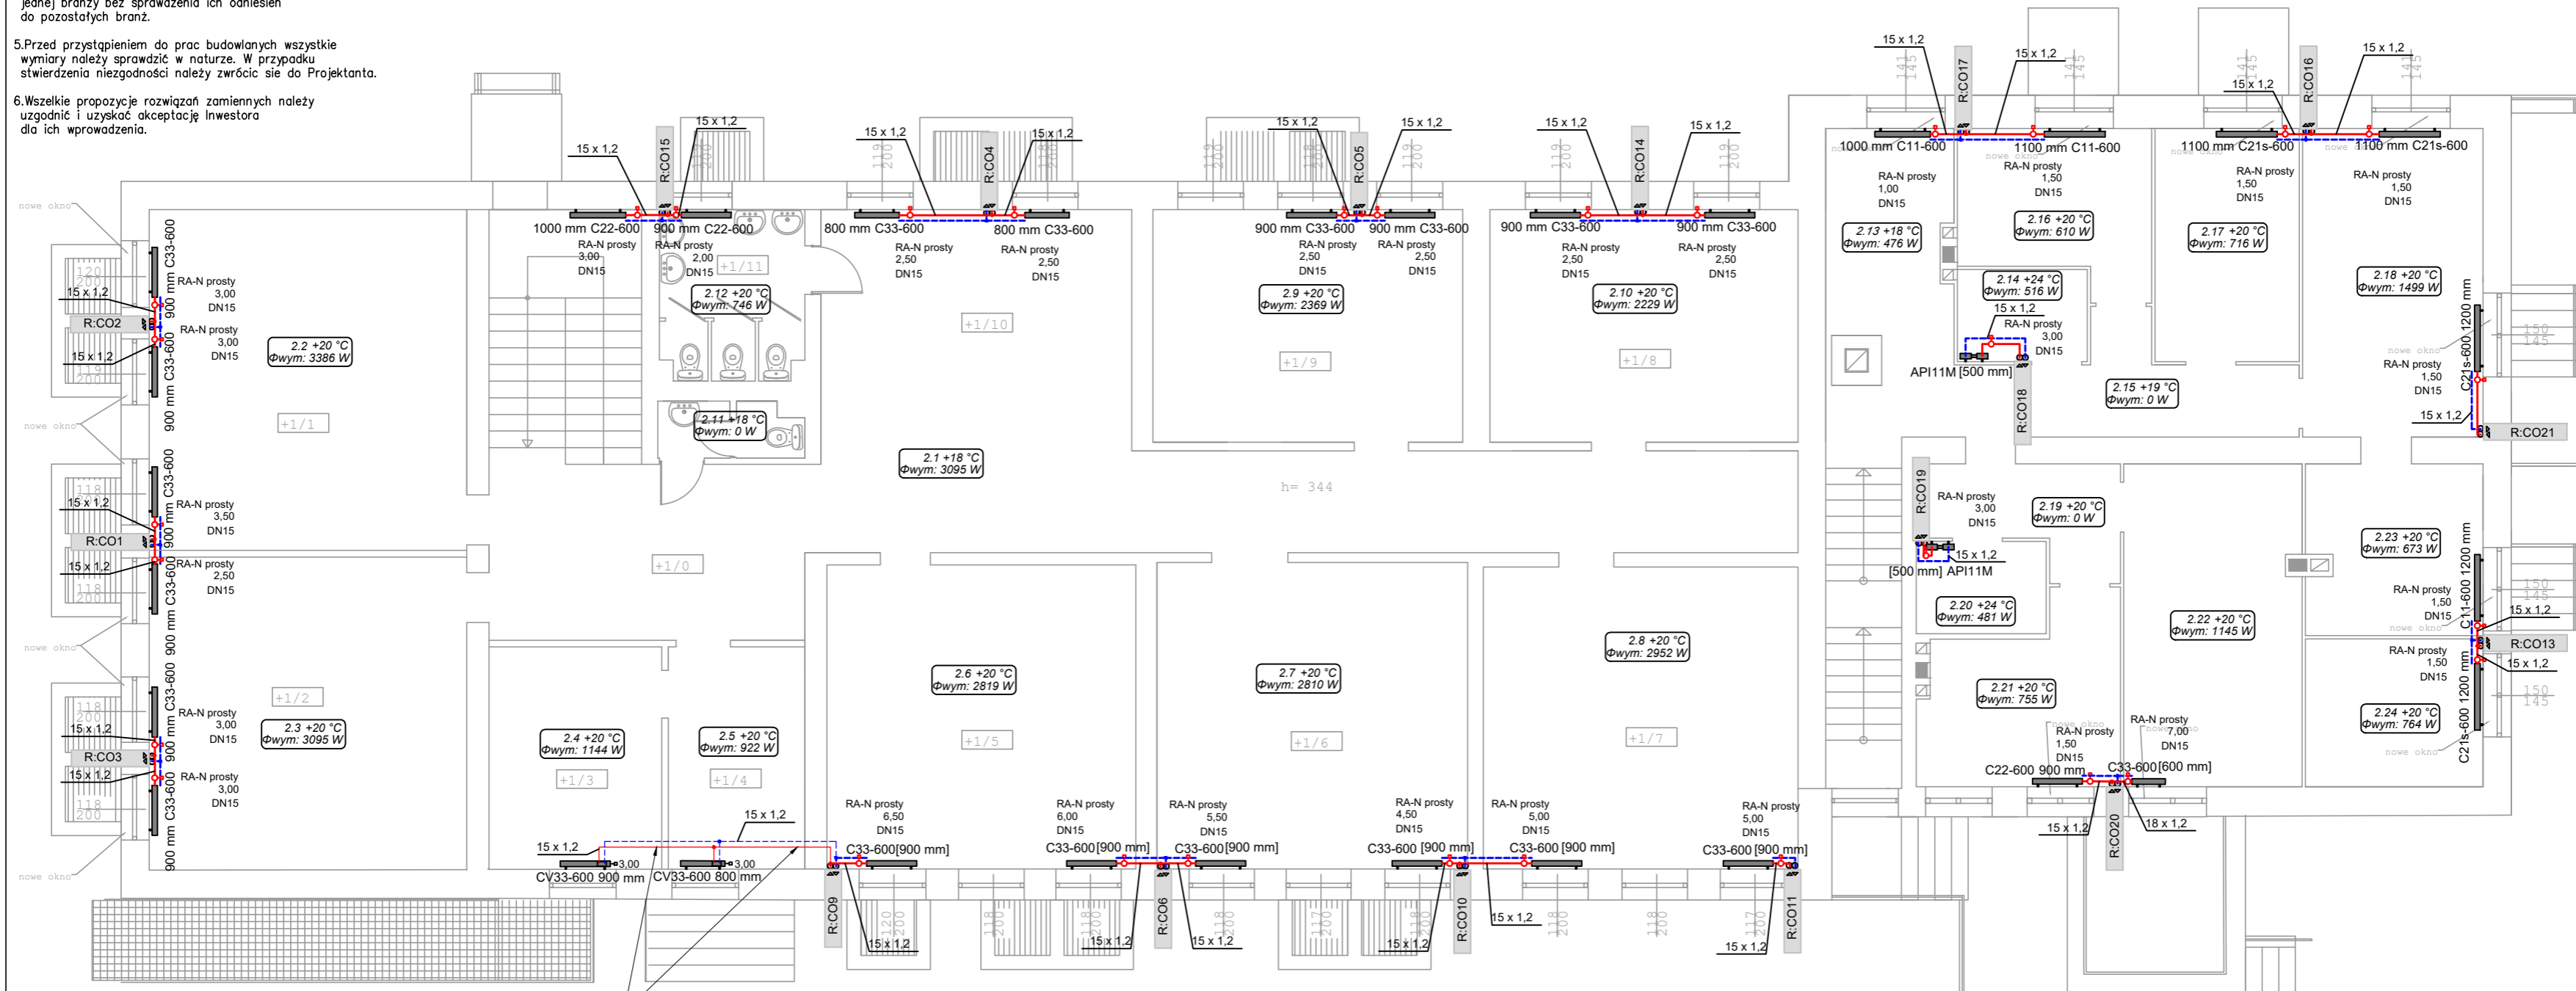

L.P.	POMIESZCZENIE	M ²
	poziom +1	
+1/0	Korytarz	50,7m ²
+1/1	Sala komputerowa	35,1m ²
+1/2	Pok. nauczycielski	32,2m ²
+1/3	Pok. dyrektora	12,5m ²
+1/4	Sekretariat	9,8m ²
+1/5	Sala lekcyjna	30,5m ²
+1/6	Sala lekcyjna	30,9m ²
+1/7	Sala lekcyjna	30,8m ²
+1/8	Sala lekcyjna	23,3m ²
+1/9	Sala lekcyjna	23,4m ²
+1/10	Rekreacja	24,4m ²
+1/11	Toalety	7,9m ²

LEGENDA:

- — — — — — proj. instalacja c.o. z rur ze stali węglowej ocynkowanej zewnętrznie (przewody prowadzone po ścianach)
- — — — — — proj. instalacja c.o. z rur ze stali węglowej ocynkowanej zewnętrznie (przewody prowadzone w posadzce)
- R:CO19 $\phi 8$ — proj. pion instalacji c.o.
- proj. grzejnik stłowy płytowy (zasilanie boczne)
- proj. grzejnik stłowy płytowy (zasilanie dolne)
- proj. grzejnik łazienkowy drabinkowy
- δ — proj. zawór kulowy odcinający
- δ — proj. zawór termostatyczny prosty

AUTORIS ul. Pogodna 9 lok.19 15-345 Białystok
PRACOWNIA PROJEKTOWA www.auroris.com.pl
kom.501099632 e_mail: auroris@o2.pl

**"TERMOMODERNIZACJA BUDYNKU SZKOŁY PODSTAWOWEJ
W RÓŻANYMSTOKU"**

na działce o nr geod. 8/4, Różanostok 2, 16-200 Dąbrowa Białostocka,
pow. sokólski, woj. podlaskie

Nr rys.	skala	Nazwa rys.	Data
CO-03	1:100	Rzut piętra - wewnętrzna instalacja c.o.	31.05.2021 r.

b. sanitarna: autor: mgr inż. Bartosz Sowa
nr upr. WAM/0131/POOS/13

b. sanitarna: współpracca: mgr inż. Monika Grabowska