ZAKRES ROBÓT
1. Demontaż wszelkich elementów zewnętrznych
2. Demontaż orynnowania
3. Osuszenie ścian
4. Demontaż starej stolarki okiennej i drzwiowej i wymiana na nową z urządzeniami nawiewnymi
5. Ocieplenie ścian zewnętrznych styropianem 15cm
6. Obróbka blacharska parapetów
7. Tynkowanie, malowanie elewacji zewnętrznej

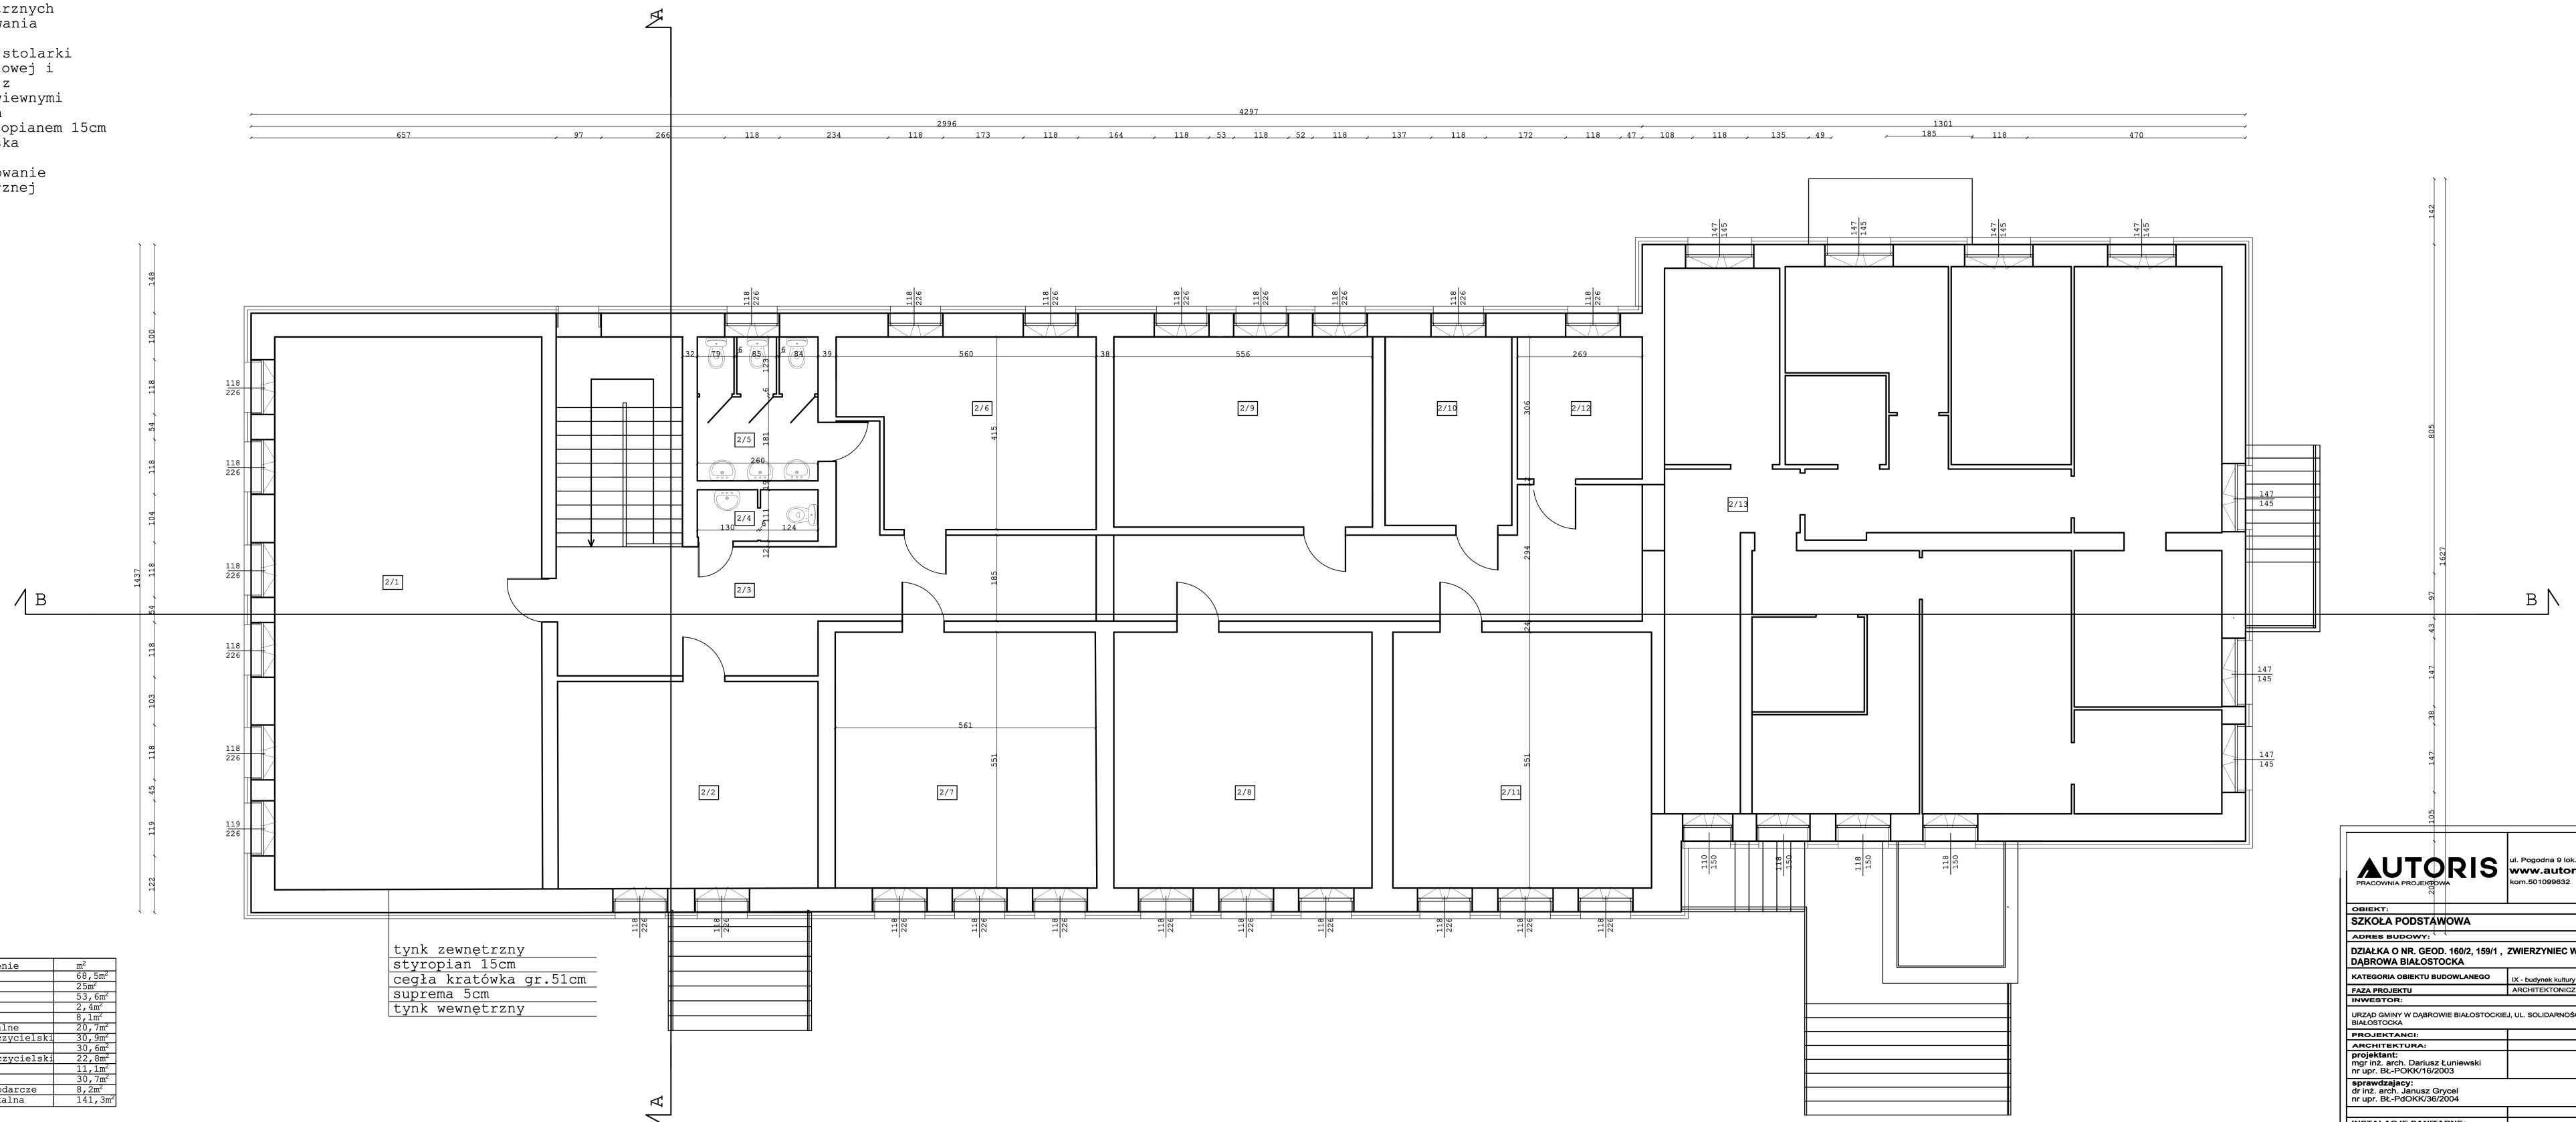

Lp.	pomieszczenie	m²
2/1	sala	68,5m²
2/2	sala	25m²
2/3	korytarz	53,6m²
2/4	wc	2,4m²
2/5	wc	8,1m²
2/6	pom. socjalne	20,7m²
2/7	pokój nauczycielski	30,9m²
2/8	sala	30,6m²
2/9	pokój nauczycielski	22,8m²
2/10	dyrekcja	11,1m²
2/11	sala	30,7m²
2/12	pom. gospodarcze	8,2m²
2/13	cz. mieszkalna	141,3m²

AUTORIS
PRACOWNIA PROJEKTOWA
ul. Pogodna 9 lok.19 15-345 Białystok
www.autoris.com.pl
kom.501099832 e_mail: autoris@o2.pl

OBIEKT:
SZKOŁA PODSTAWOWA

ADRES BUDOWY:
DZIAŁKA O NR. GEOD. 160/2, 159/1 , ZWIERZYNIEC WIELKI , 16-200 DĄBROWA BIAŁOSTOCKA

KATEGORIA OBIEKTU BUDOWLANEGO	IX - budynek kultury i oświaty
FAZA PROJEKTU	ARCHITEKTONICZNO - BUDOWLANA

INWESTOR:
URZĄD GMINY W DĄBROWIE BIAŁOSTOCKIEJ, UL. SOLIDARNOŚCI 1, 16-200 DĄBROWA BIAŁOSTOCKA

PROJEKTANCI:
ARCHITEKTURA:
projektant:
mgr inż. arch. Dariusz Łuniewski
nr upr. BL-POKK/16/2003
sprawdzający:
dr inż. arch. Janusz Grycel
nr upr. BL-PdOKK/36/2004

INSTALACJE SANITARNE:
projektant:
.....

TYTUŁ RYSUNKU:
RZUT PIĘTRA

SKALA:	DATA:	NR RYS.:	NR STR.:
1:100	31.05.2021	A.3	

Wszelkie prawa zastrzeżone. Łączne z prawem do reprodukcji i udostępniania w całości lub części, bez zgody autora