


LEGENDA:

- ISTNIEJĄCE ŚCIANY
- PROJEKTOWANE ŚCIANY/ ZAMUROWANIA
- ŚCIANY/ STROPY/ OTWORY DO USUNIECIA

UWAGA:
 - ZEWNĘTRZNE SCHODY DO RENOWACJI
 - NOWOPROJEKTOWANE ELEMENTY DOSTOSOWAĆ DO ISTNIEJĄCEJ KONSTRUKCJI I ISTNIEJĄCYCH OTWORÓW
 - PRZED ZAMOWIENIEM STOLARKI SPRAWDZIĆ WIELKOŚĆ OTWORÓW W NATURZE
 - WYMIANA CAŁEJ STOLARKI OKIENNEJ I DRZWIOWEJ

Nr	Nazwa pomieszczenia
0.1	pokój dyrektora
0.2	sekretariat
0.3	korytarz
0.4	korytarz
0.5	klatka schodowa
0.6	sala projekcyjna
0.7	pom. techniczne
0.8	wiatrołap
0.9	pom. gospodarcze
0.10	kotłownia
0.11	pom. gospodarcze
0.12	pokój administracyjny
0.13	pom. socjalne z szatnią
0.14	hol
0.15	wiatrołap
0.16	WC męski
0.17	WC niepełnosprawnych i damski
0.18	pom. gospodarcze
0.19	pom. porządkowe

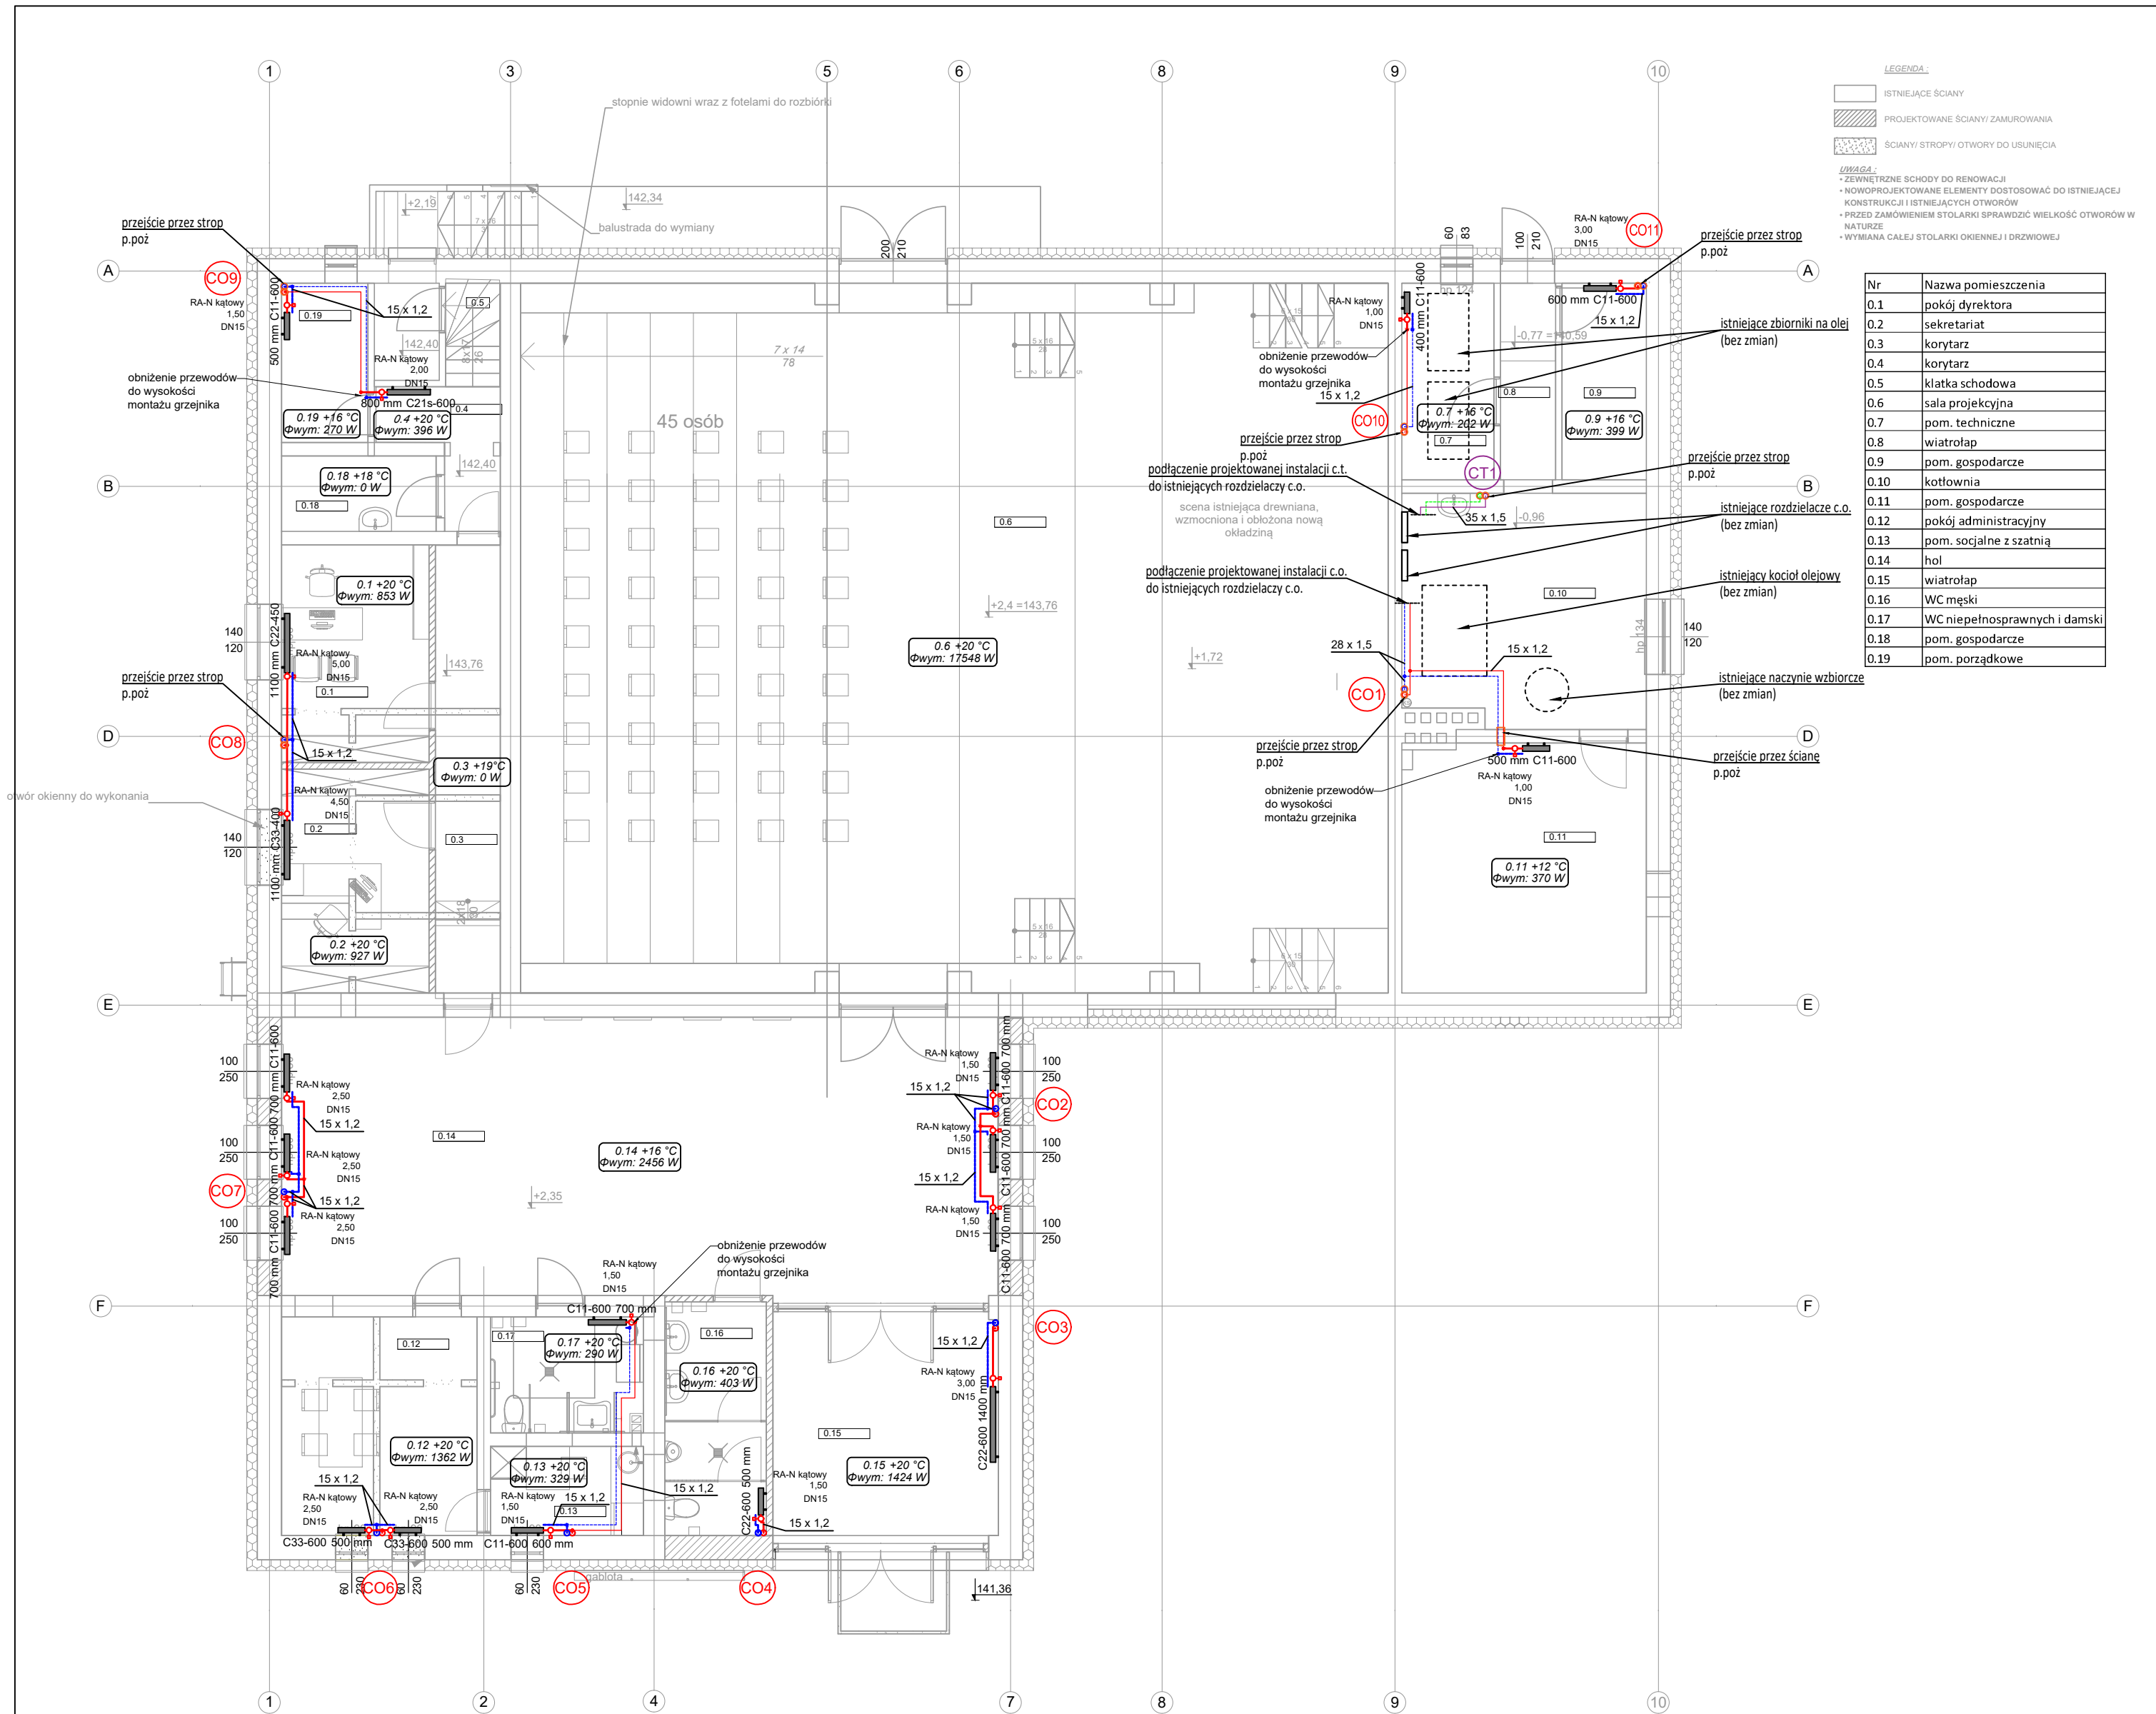

LEGENDA:

- projektowana instalacja c.o. zasilanie/powrót z rur steel - prowadzona pod stropem (w strefie sufitu podwieszanego)
- projektowana instalacja c.o. zasilanie/powrót z rur steel - prowadzona po ścianach
- projektowany pion instalacji c.o.
- projektowana instalacja c.t. zasilanie/powrót z rur steel - prowadzona pod stropem (obieg centrala)
- projektowany pion instalacji c.t.
- projektowany grzejnik płytowy zasilany bocznie
- zawór termostatyczny z nastawą wstępną
- zawór kulowy odcinający
- zawór regulacyjny
- przejście p.poż.

EURO-PROJEKT
STUDIO ARCHITEKTURY

PROJEKT WYKONAWCZY BRANŻY SANITARNEJ
 PRZEBUDOWA I TERMOMODERNIZACJA WRAZ Z CZĘŚCIOWĄ
 ROZBIÓRKĄ WIATROŁAPU ISTNIEJĄCEGO BUDYNKU UŻYTECZNOŚCI
 PUBLICZNEJ W RAMACH REWITALIZACJI KINA LOTOS W DĄBROWIE
 BIAŁOSTOCKIEJ
 na działce nr geod. 861, obręb 0001 Dąbrowa Białostocka, gm. Dąbrowa
 Białostocka, woj. podlaskie

Nr rys.	skala	Nazwa rys.	Data
CO-01	1:100	Rzut parteru - instalacje c.o. i c.t.	30.09.2020 r.

instalacje sanitarne: autor: mgr inż. Bartosz Sowa nr. upr. WAM/0131/POOS/13
 instalacje sanitarne: współpraca: mgr inż. Monika Grabowska